




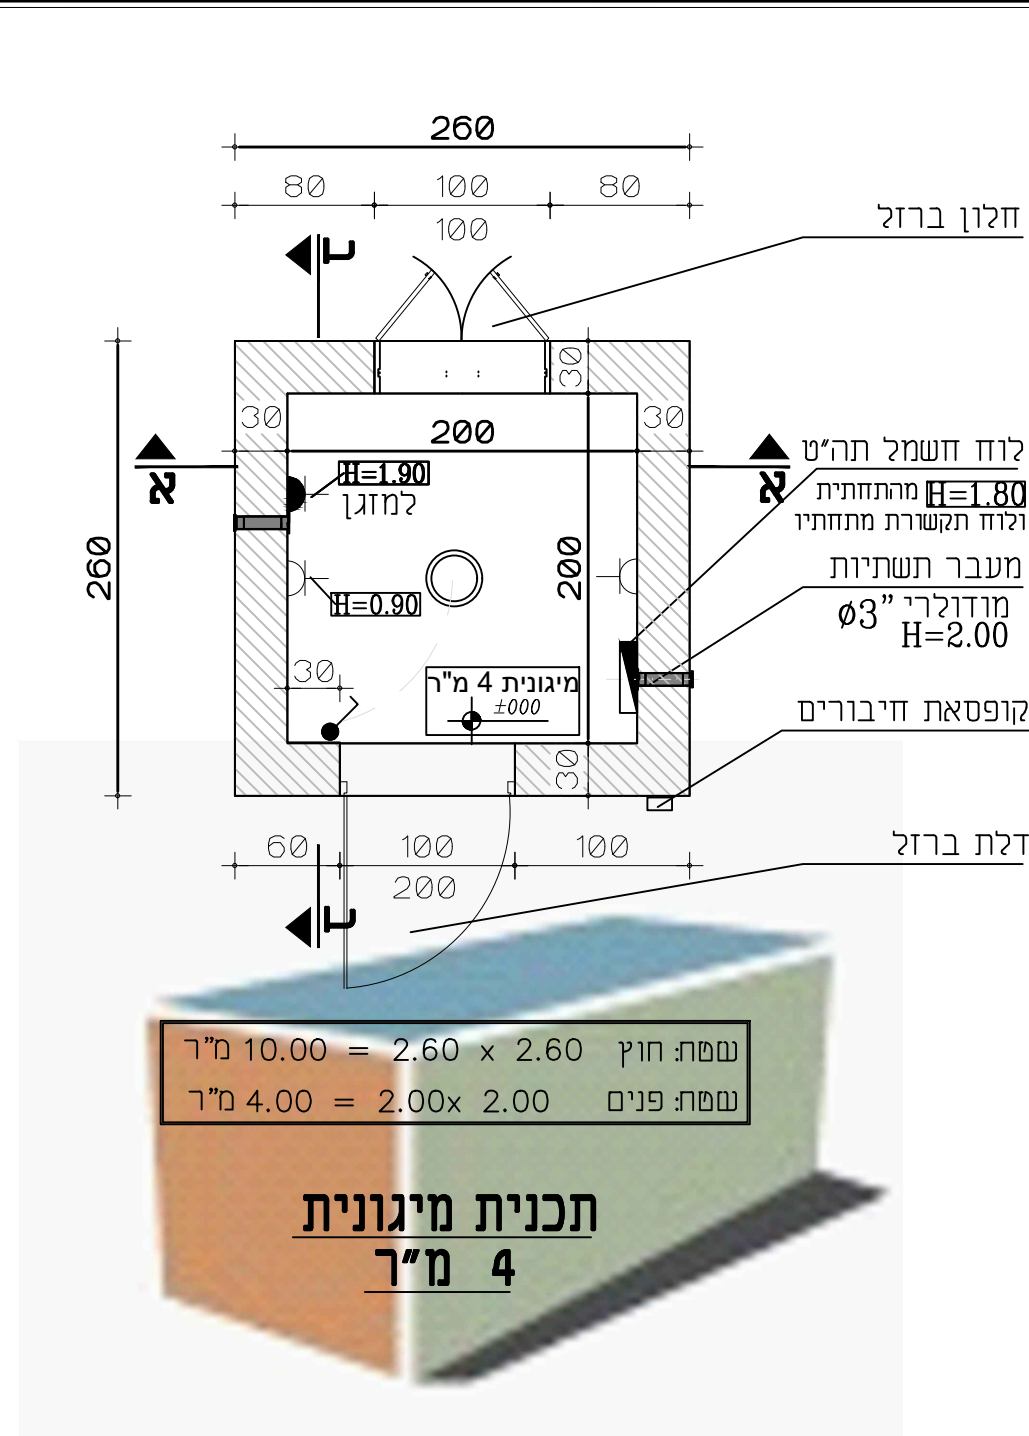


מקרא חשמל:	
	מפסק זרם רגיל
	שקע רגיל
	שקע למזגן
	גוף תאורה עגול
	קופסאות חיבורים
	לוח חשמל
	לוח חשמל

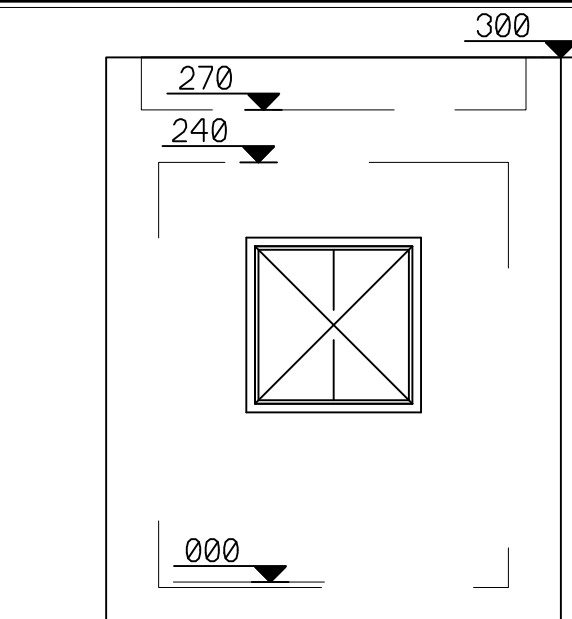


חזית אחורית

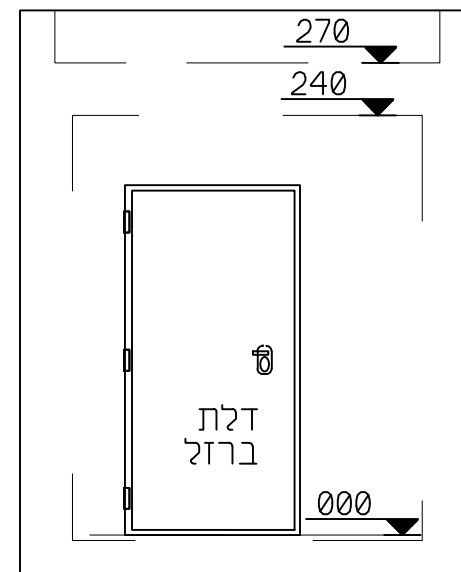


חזית קדמית

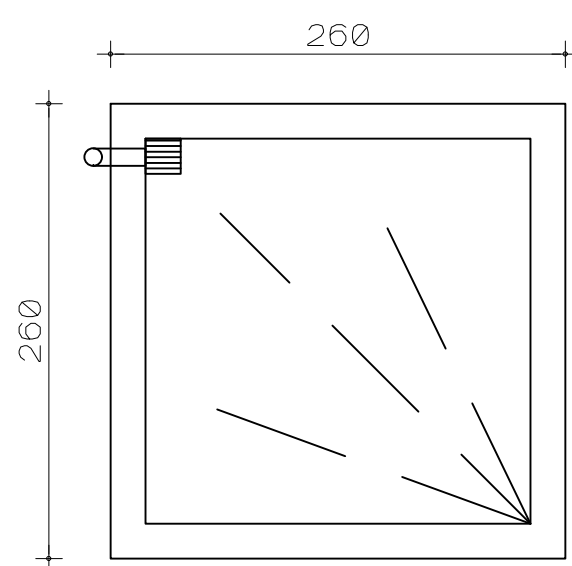


תכנית גג

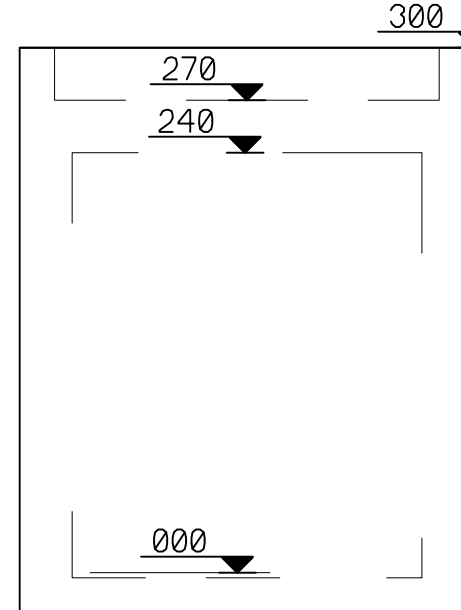

חזית צד

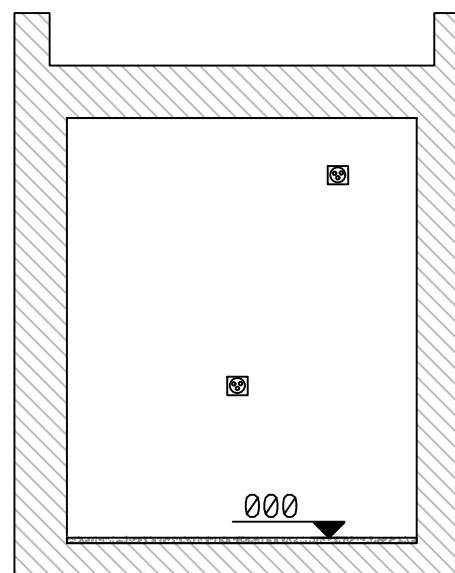


חתך ב-ב

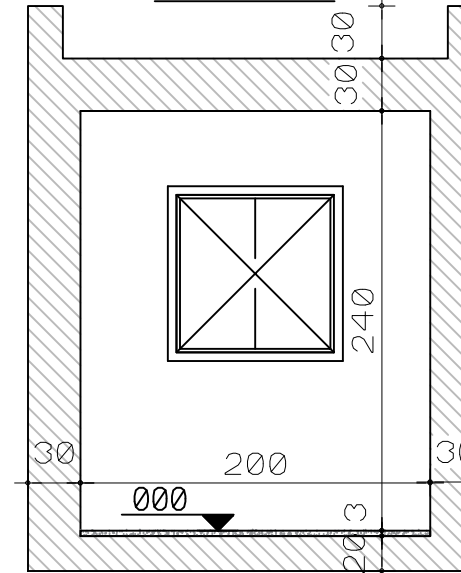

חתך א-א

שם המזמין	
היחידה לאחזקה בע"מ	
מספר הזמנה	
שם פרויקט	
מיגונית	
4 מ"ר	
יעד	
שם התוכנית	
גליון מיגונית	
כמות: 1 יחידה	
קנ"מ 1:100	
גירסה 01	גליון מס 01
איש מכירות	
מנהל פרויקט	
תכנן	אישור תוכניות
תאריך	
מחלקת תכנון	תכנן
29.10.23	תאריך
שינויים ועדכונים	
תאריך	
מס תוכנית	

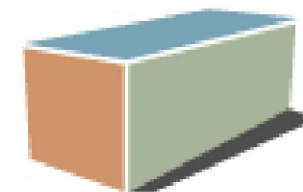

היחידה
בנייה מתועשת